

Département de la Haute Garonne

Commune de Montaut

P.L.U.

Plan Local d'Urbanisme

MODIFICATION DU PLU DE SEPTEMBRE 2020

5 - REGLEMENT GRAPHIQUE

5. C - Partie Sud-Est de la commune

Plan de la partie Sud-Est de la Commune
Echelle : 1/5000

Plan du site de la Gravette
Echelle : 1/2000

URBASCOPE

LEGENDE


- LIMITE DES ZONES
- UB DENOMINATION DES ZONES
- EMPLACEMENTS RESERVES
- ESPACES BOISES CLASSES
- ELEMENTS DU PAYSAGE IDENTIFIES
Au titre de l'Article L.151-23
du Code de l'urbanisme
- MAISONS NE PARAISSANT PAS SUR LE CADASTRE
- SECTEUR INONDABLE

LISTE DES EMBLEMES RESERVES

- N°1 - COMMUNE - EXTENSION DU CIMETIERE - 2100 m²
- N°2 - COMMUNE - CREATION ARRÊT DE BUS ET ESPACE DE PROPRIETE - 92 m²
- N°3 - COMMUNE - ARRÊT DE BUS ET CREATION ESPACE DE PROPRIETE - 180 m²
- N°4 - COMMUNE - ELARGISSEMENT DE VOIE - 1545 m²
- N°5 - COMMUNE - CREATION D'UN ESPACE DE PROPRIETE - 120 m²
- N°6 - COMMUNE - ELARGISSEMENT DE VOIE - 260 m²
- N°7 - COMMUNE - ELARGISSEMENT DE VOIE - 100 m²
- N°8 - COMMUNE - AMENAGEMENT ESPACE PUBLIC - 260 m²

Plan du site de la Gravette

Echelle : 1/2000

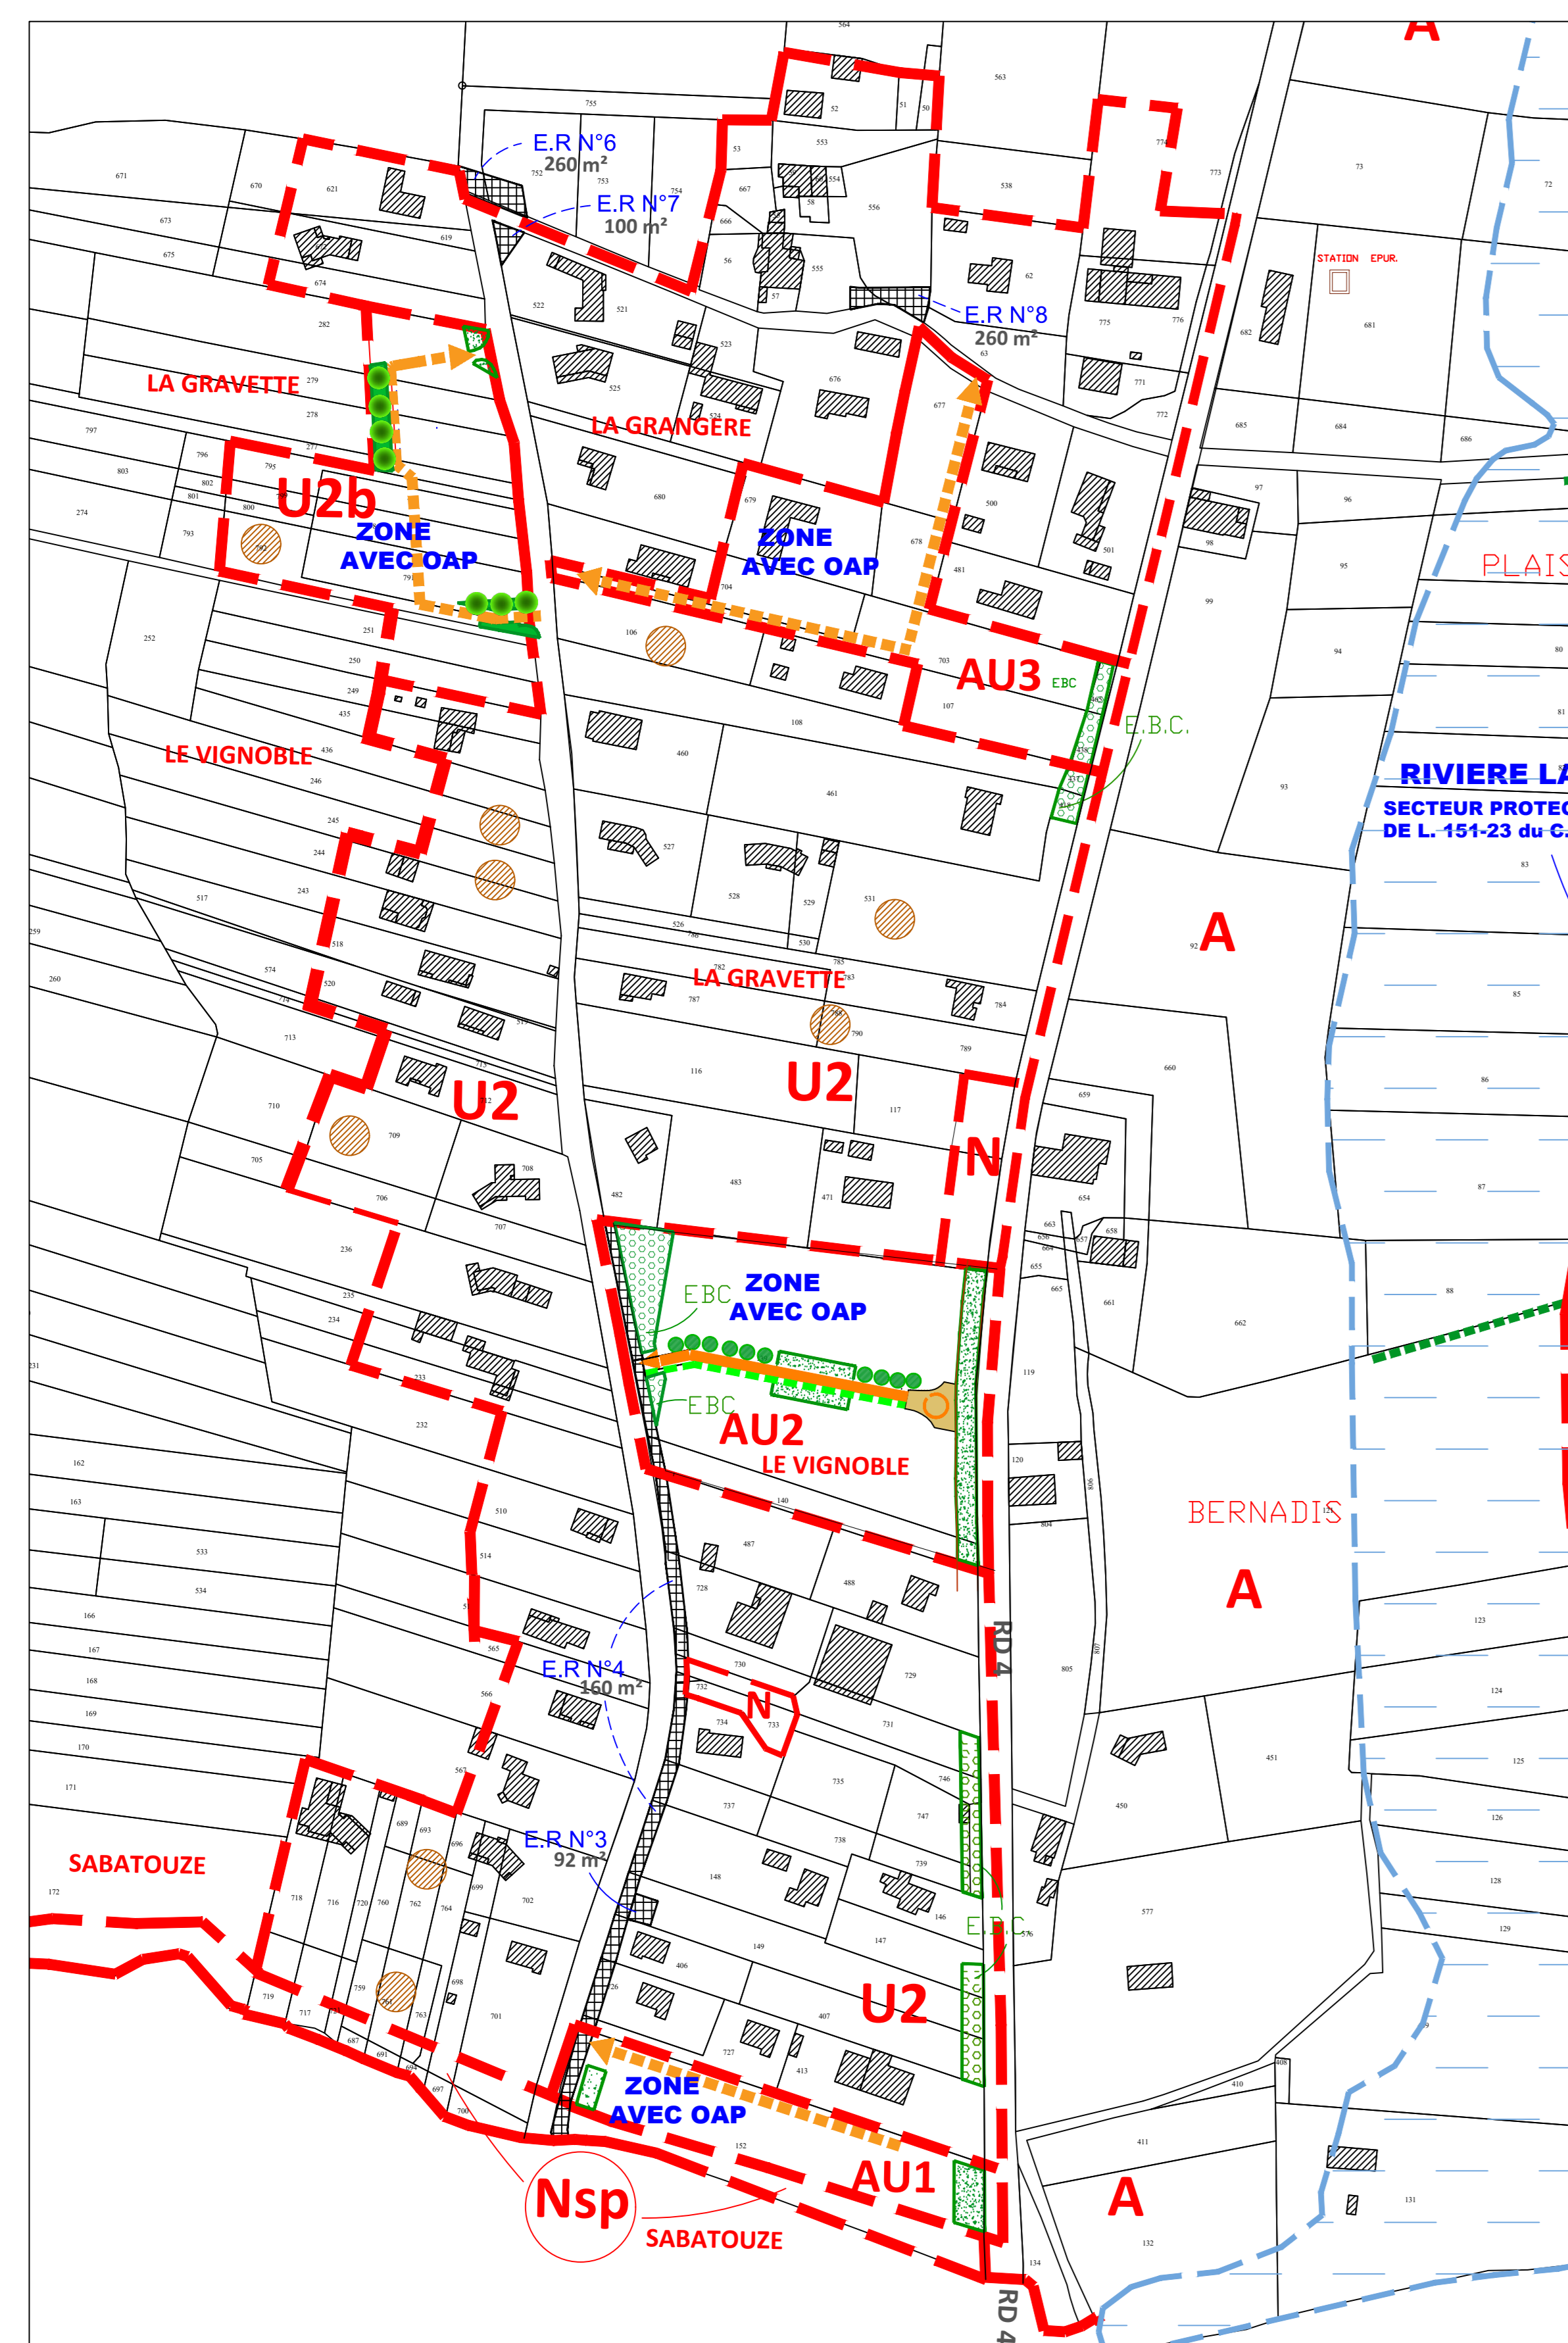

Plan de la partie Sud-Est de la Commune

Echelle : 1/5000

